


PIANTA PIANO TERRA
1:100

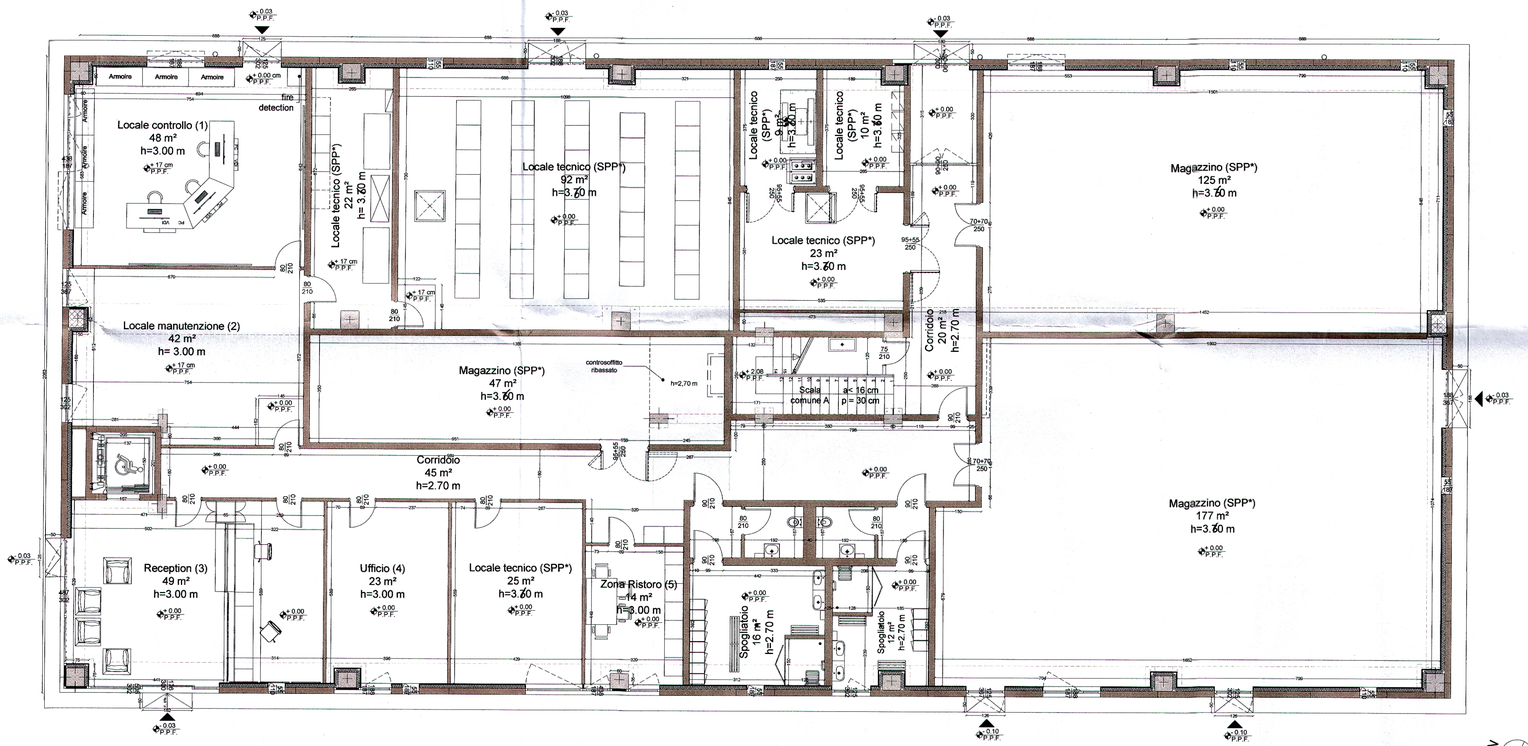


PIANTA PIANO PRIMO
1:100

*** MAGAZZINI, LOCALI TECNICI, SPAZI DI SERVIZIO (locali SPP - Senza permanenza di persone** - Zona di lavoro occupata da un lavoratore oppure da più persone successivamente, per un periodo inferiore a 2 ½ giorni/settimana -20 ore/settimana): Aerazione artificiale

***1 UFFICIO con sup < 20 mq realizzato all'interno di ambienti lavorativi con presenza saltuaria di persone**: Aerazione artificiale (come riportato nel Regolamento Locale di Igiene - Tabella n. 2 del: Ambienti con aerazione solo artificiale)

**Aerazione artificiale** - Ambiente dotato di impianto di condizionamento che garantisce un controllo in continuo del funzionamento e segnalazione con allarme delle anomalie e affidabilità di funzionamento mediante l'adozione di sistema di alimentazione elettrico indipendente ovvero di alimentazione da un gruppo di continuità o altri sistemi equivalenti (come stabilito dal Cap. 3.3.13 del Regolamento Locale di Igiene, A.S.L. della Provincia di Milano n. 1)

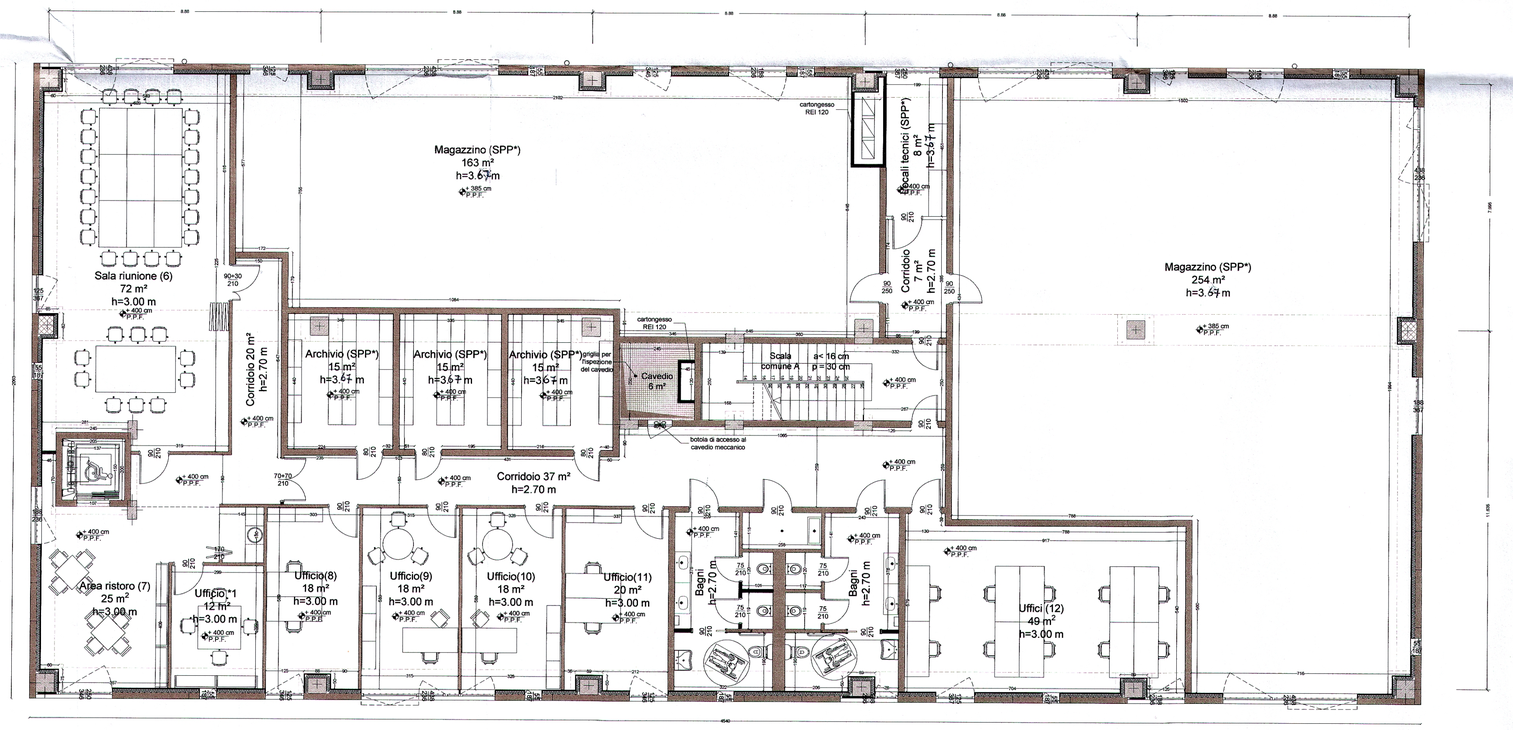**TUTTI I LOCALI DELL'EDIFICIO SONO CLIMATIZZATI AI SENSI DEL REGOLAMENTO LOCALE DI IGIENE M.T. CAP. 3**

**CALCOLO RAPPORTI AEROILLUMINANTI**

| | | SUPERFICIE LOCALE | | SUPERFICIE FINESTRATA | | | | | | | |
|---|---|---|---|---|---|---|---|---|---|---|---|
| LOCALE | PIANO | ML | ML | SUPERFICIE TOTALE (m2) | N° | L | H | TOTALE (MQ) | SUPERFICIE UTILE AERANTE | RAPPORTO AERANTE (>1/8) | SUPERFICIE UTILE ILLUMINANTE | RAPPORTO ILLUMINANTE (>1/8) |
| **LOCALE CONTROLLO (1)** | PT | 6,43 | 7,54 | 48,48 | | 1,25 | 2,97 | 3,71 | 3,71 | | 2,96 | |
| | | -0,60 | 0,60 | -0,36 | | 1,88 | 1,87 | 3,52 | 3,52 | | 3,52 | |
| | | | | | | 1,27 | 1,87 | 2,37 | 2,37 | | 2,37 | |
| | | | | | | 1,88 | 1,87 | 3,52 | 3,52 | | 3,52 | |
| | | | | | | 0,74 | 1,87 | 1,38 | 1,38 | | 2,34 | |
| | | | | 48,12 | | | | 14,50 | 14,50 | 0,301 | 13,75 | 0,286 |
| **LOCALE MANUTENZIONE (2)** | PT | 7,54 | 5,72 | 43,13 | | 1,25 | 0,93 | 1,16 | 1,16 | | 0,41 | |
| | | -0,50 | 0,62 | -0,41 | | 1,25 | 1,87 | 2,34 | 2,34 | | 2,34 | |
| | | -2,45 | 0,60 | -1,47 | | 1,25 | 0,93 | 1,16 | | | 0,41 | |
| | | 0,46 | 1,60 | 0,74 | | 1,25 | 1,87 | 2,34 | 2,34 | | 2,34 | |
| | | | | 41,98 | | | | 7,00 | 5,84 | 0,139 | 5,50 | 0,131 |
| **RECEPTION (3)** | PT | 8,39 | 5,89 | 49,42 | | 1,76 | 2,97 | 5,23 | | | 4,17 | |
| | | -0,75 | 0,75 | -0,56 | | 0,88 | 2,97 | 2,61 | | | 2,09 | |
| | | | | | | 1,62 | 2,97 | 4,81 | 4,81 | | 3,84 | |
| | | | | | | 1,56 | 2,97 | 4,63 | | | 3,70 | |
| | | | | | | 1,25 | 2,97 | 3,71 | | | 2,96 | |
| | | | | | | 1,25 | 2,97 | 3,71 | 3,71 | | 3,71 | |
| | | | | 48,85 | | | | 24,71 | 8,52 | 0,174 | 20,47 | 0,419 |
| **UFFICIO (4)** | PT | 3,96 | 5,89 | 23,32 | | 0,55 | 1,87 | 1,03 | 1,03 | | 1,03 | |
| | | -0,50 | 0,89 | -0,45 | | 1,01 | 1,87 | 1,89 | 1,89 | | 1,89 | |
| | | | | 22,88 | | | | 2,92 | 2,92 | 0,128 | 2,92 | 0,128 |
| **ZONA RISTORO (5)** | PT | 4,49 | 3,19 | 14,32 | | 0,79 | 1,87 | 1,48 | 1,48 | | 1,48 | |
| | | -0,60 | 0,35 | -0,21 | | 1,00 | 1,87 | 1,87 | 1,87 | | 1,87 | |
| | | | | 14,11 | | | | 3,35 | 3,35 | 0,237 | 3,35 | 0,237 |
| **SALA RIUNIONE (6)** | PP | 12,25 | 6,09 | 74,60 | | 1,88 | 1,87 | 3,52 | 3,52 | | 3,52 | |
| | | -2,45 | 0,60 | -1,47 | | 1,76 | 1,87 | 3,29 | 3,29 | | 3,29 | |
| | | -0,65 | 0,82 | -0,53 | | 1,25 | 1,87 | 2,34 | 2,34 | | 2,34 | |
| | | -0,60 | 0,60 | -0,36 | | 1,25 | 1,10 | 1,38 | 1,51 | | 0,63 | |
| | | | | | | 0,55 | 1,87 | 1,03 | 1,03 | | 1,03 | |
| | | | | 72,24 | | | | 9,14 | 11,69 | 0,162 | 10,80 | 0,149 |
| **AREA RISTORO (7)** | PP | 4,17 | 5,89 | 24,56 | | 1,23 | 1,87 | 2,30 | 2,30 | | 2,30 | |
| | | 0,46 | 1,60 | 0,74 | | 1,77 | 1,10 | 1,95 | 1,95 | | 0,89 | |
| | | -0,60 | 0,60 | -0,36 | | 1,77 | 1,87 | 3,31 | 3,31 | | 3,31 | |
| | | | | 24,94 | | | | 4,25 | 7,56 | 0,303 | 6,50 | 0,260 |
| **UFFICIO (8)** | PP | 3,03 | 5,89 | 17,85 | | 1,25 | 1,87 | 2,34 | 2,34 | | 2,34 | |
| | | -0,50 | 0,88 | -0,44 | | 1,25 | 1,10 | 1,38 | 1,38 | | 0,63 | |
| | | | | 17,41 | | | | 3,71 | 3,71 | 0,213 | 2,96 | 0,170 |
| **UFFICIO (9)** | PP | 5,89 | 3,14 | 18,49 | | 0,87 | 1,87 | 1,63 | 1,63 | | 1,63 | |
| | | | | | | 1,88 | 1,87 | 3,52 | 3,52 | | 3,52 | |
| | | | | 18,49 | | | | 5,14 | 5,14 | 0,278 | 5,14 | 0,278 |
| **UFFICIO (10)** | PP | 5,89 | 3,14 | 18,49 | | 1,14 | 1,87 | 2,13 | 2,13 | | 2,13 | |
| | | | | | | 0,55 | 1,87 | 1,03 | 1,03 | | 1,03 | |
| | | | | 18,49 | | | | 3,16 | 3,16 | 0,171 | 3,16 | 0,171 |
| **UFFICIO (11)** | PP | 5,89 | 3,51 | 20,67 | | 1,25 | 1,87 | 2,34 | 2,34 | | 2,34 | |
| | | -0,89 | 0,50 | -0,45 | | 1,25 | 1,10 | 1,38 | 1,38 | | 0,63 | |
| | | | | 20,23 | | | | 3,71 | 3,71 | 0,184 | 2,96 | 0,146 |
| **UFFICI (12)** | PP | 5,40 | 9,16 | 49,46 | | 1,25 | 1,87 | 2,34 | 2,34 | | 2,34 | |
| | | -0,89 | 0,50 | -0,45 | | 1,25 | 1,10 | 1,38 | 1,38 | | 0,63 | |
| | | 1,30 | 0,39 | 0,51 | | 0,55 | 1,87 | 1,03 | 1,03 | | 1,03 | |
| | | | | | | 1,23 | 1,87 | 2,30 | 2,30 | | 2,30 | |
| | | | | 49,53 | | | | 7,04 | 7,04 | 0,142 | 6,29 | 0,127 |

progetto n.
13 03 - DATA IV - CORNAREDO / SETTIMO M.SE

proprietà
DATA 4 ITALY s.r.l.
Piazza Eleonora Duse, 2
20122 MILANO
Partita I.V.A. n. 08214220967

progettista
PAOLO GARRETTI 9332

impresa
GENERALE PREFABBRICATI S.r.l.
Centro Direzionale Quattrotorri
06132 ELLERA SCALO (PG)
partita IVA 00459650545

progetto strutturale:
GENERALE PREFABBRICATI S.p.a.
centro direzionale quattrotorri
Ellera stazione - 06132 PERUGIA - IT
tel.: +39 075 517 29 83 fax: +39 518 12 88
www.generaleprefabbricatispa.com

progetto impianti acustici:
ACOUSTIC & ENGINEERING s.r.l.
Via Cavour, 14 - 20851 LISSONE (MB)
tel.: 039/2459177 fax: 039/4655570
www.brugola.net

progetto impianti meccanici:
OMEGA CONCEPT IMPIANTI E SISTEMI S.p.a.
Via Ettore Ponti, 49 - 20143 - MILANO
tel.: +39 028180951 fax: +39 028135163
www.omega-concept-gdfsuez.it

progetto impianti elettrici:
COFELY ITALIA S.p.a.
Via Malipiero, 16/18 - 20138 MILANO
tel.: +39 02 94399262 fax: +39 02 94399655
www.cofely-gdfsuez.it

progetto architettonico:
Garretti Associati S.r.l.
via Trieste, 9 - 20146 MILANO
tel.: +39 02 430 6931 fax: +39 02 480 170 51
www.garrettiassociati.it

prima emissione
Luglio 2015

disegnato da

aggiornamenti
A
B

descrizione:
DATA 4 ITALY
ADMINISTRATION BUILDING
PIANTA PIANO TERRA - PROGETTO
PIANTA PIANO PRIMO - PROGETTO


garretti associati architects planners engineers
Garretti Associati s.r.l.
via Trieste, 9
20146 - Milano
tel.: +39 02 430 6931
fax: +39 02 480 170 51
www.garrettiassociati.it


proprietà
DATA 4 ITALY S.R.L.
Piazza Eleonora Duse, 2
20122 MILANO

progetto
DATA CENTER
# ADM
SCIA in variante alla Pratica Edilizia n. 266/2014
ai sensi della LR 12/2005 art. 27 comma 1 lettera e)
1,2,3,4,5,6,7

scala:
SCALA 1:100 @A0

tavola n.
TAV.04 b

COMUNALE